

Propriété de Monsieur Rogman








Chaussée d'Ixelles 246.

Plans de Transformations

Annexé à ma requête en date de ce jour  
Ixelles, le 12 Novembre 1925

*Henri Rogman*

Echelle de 0:02 p.m.

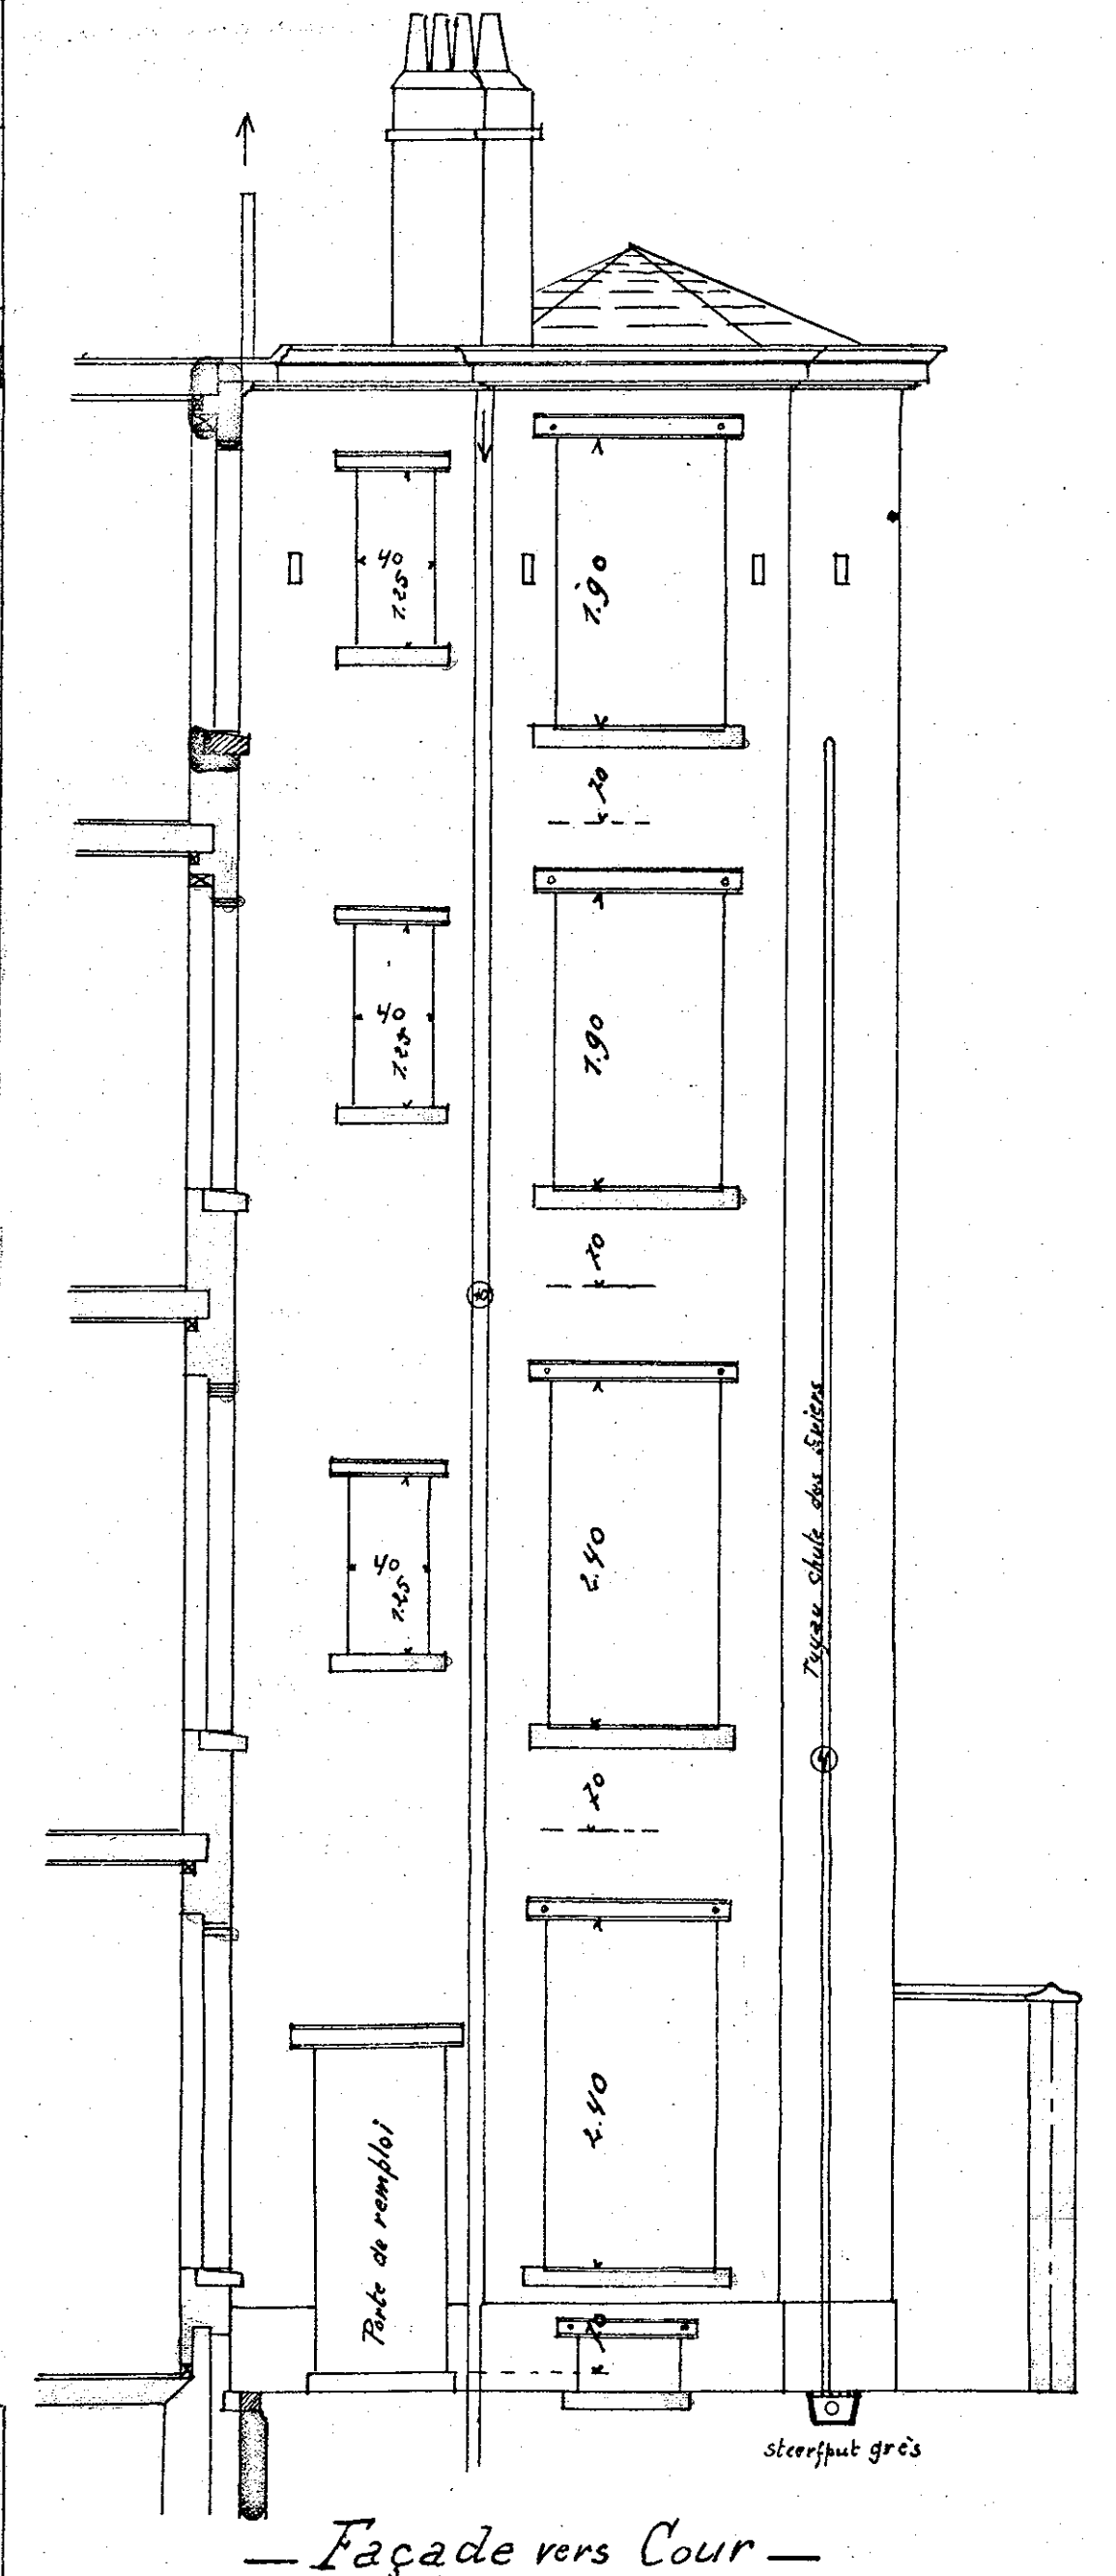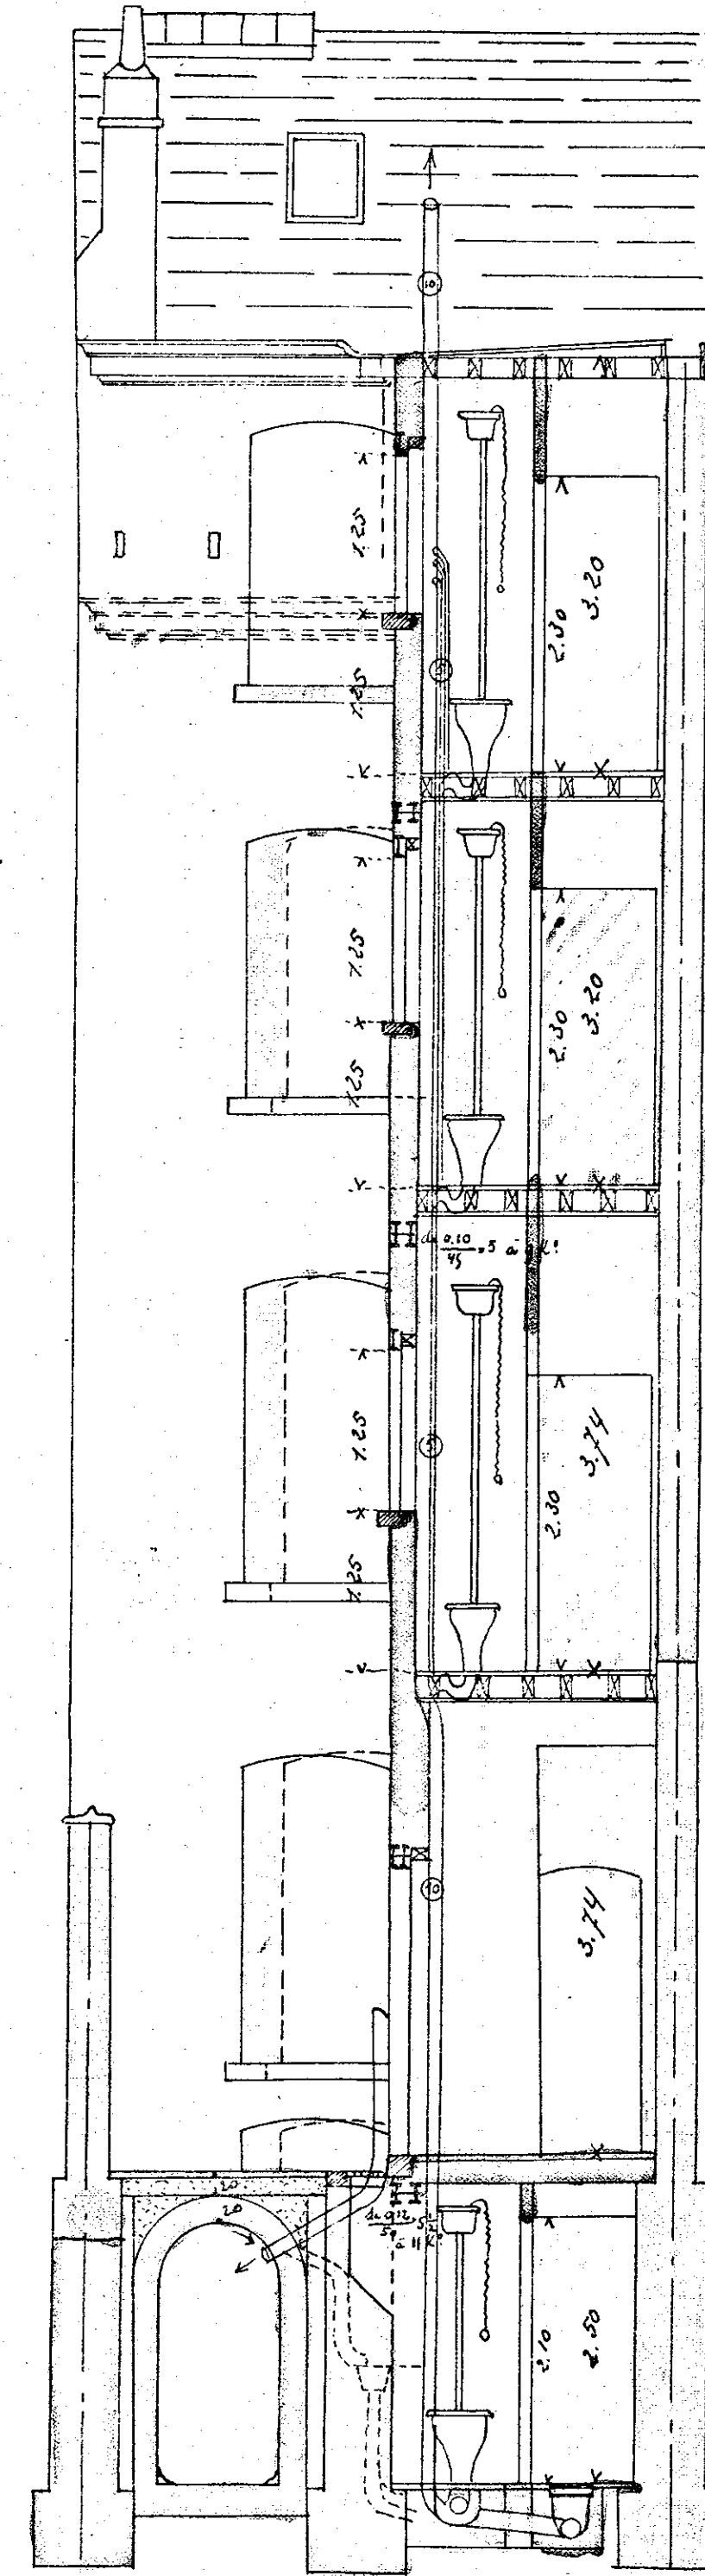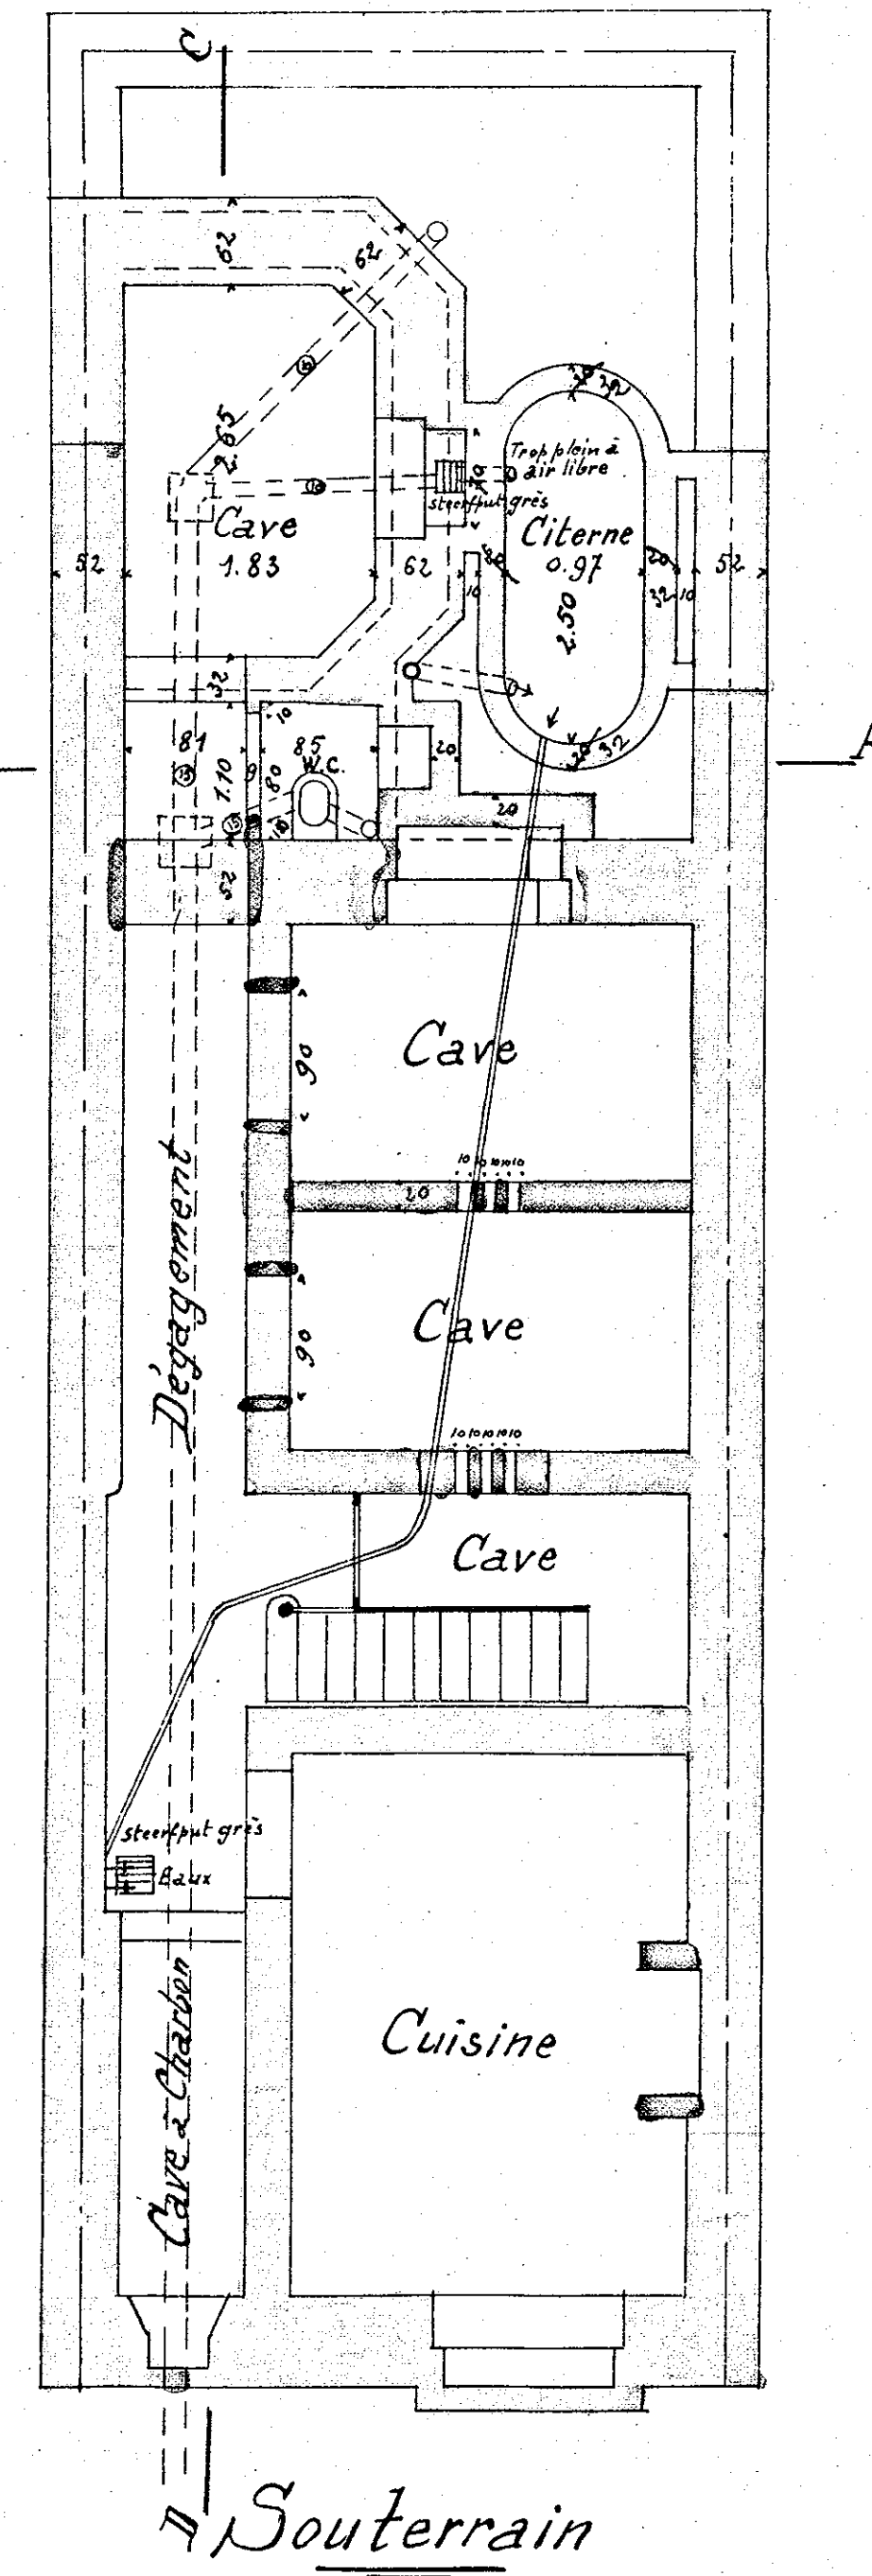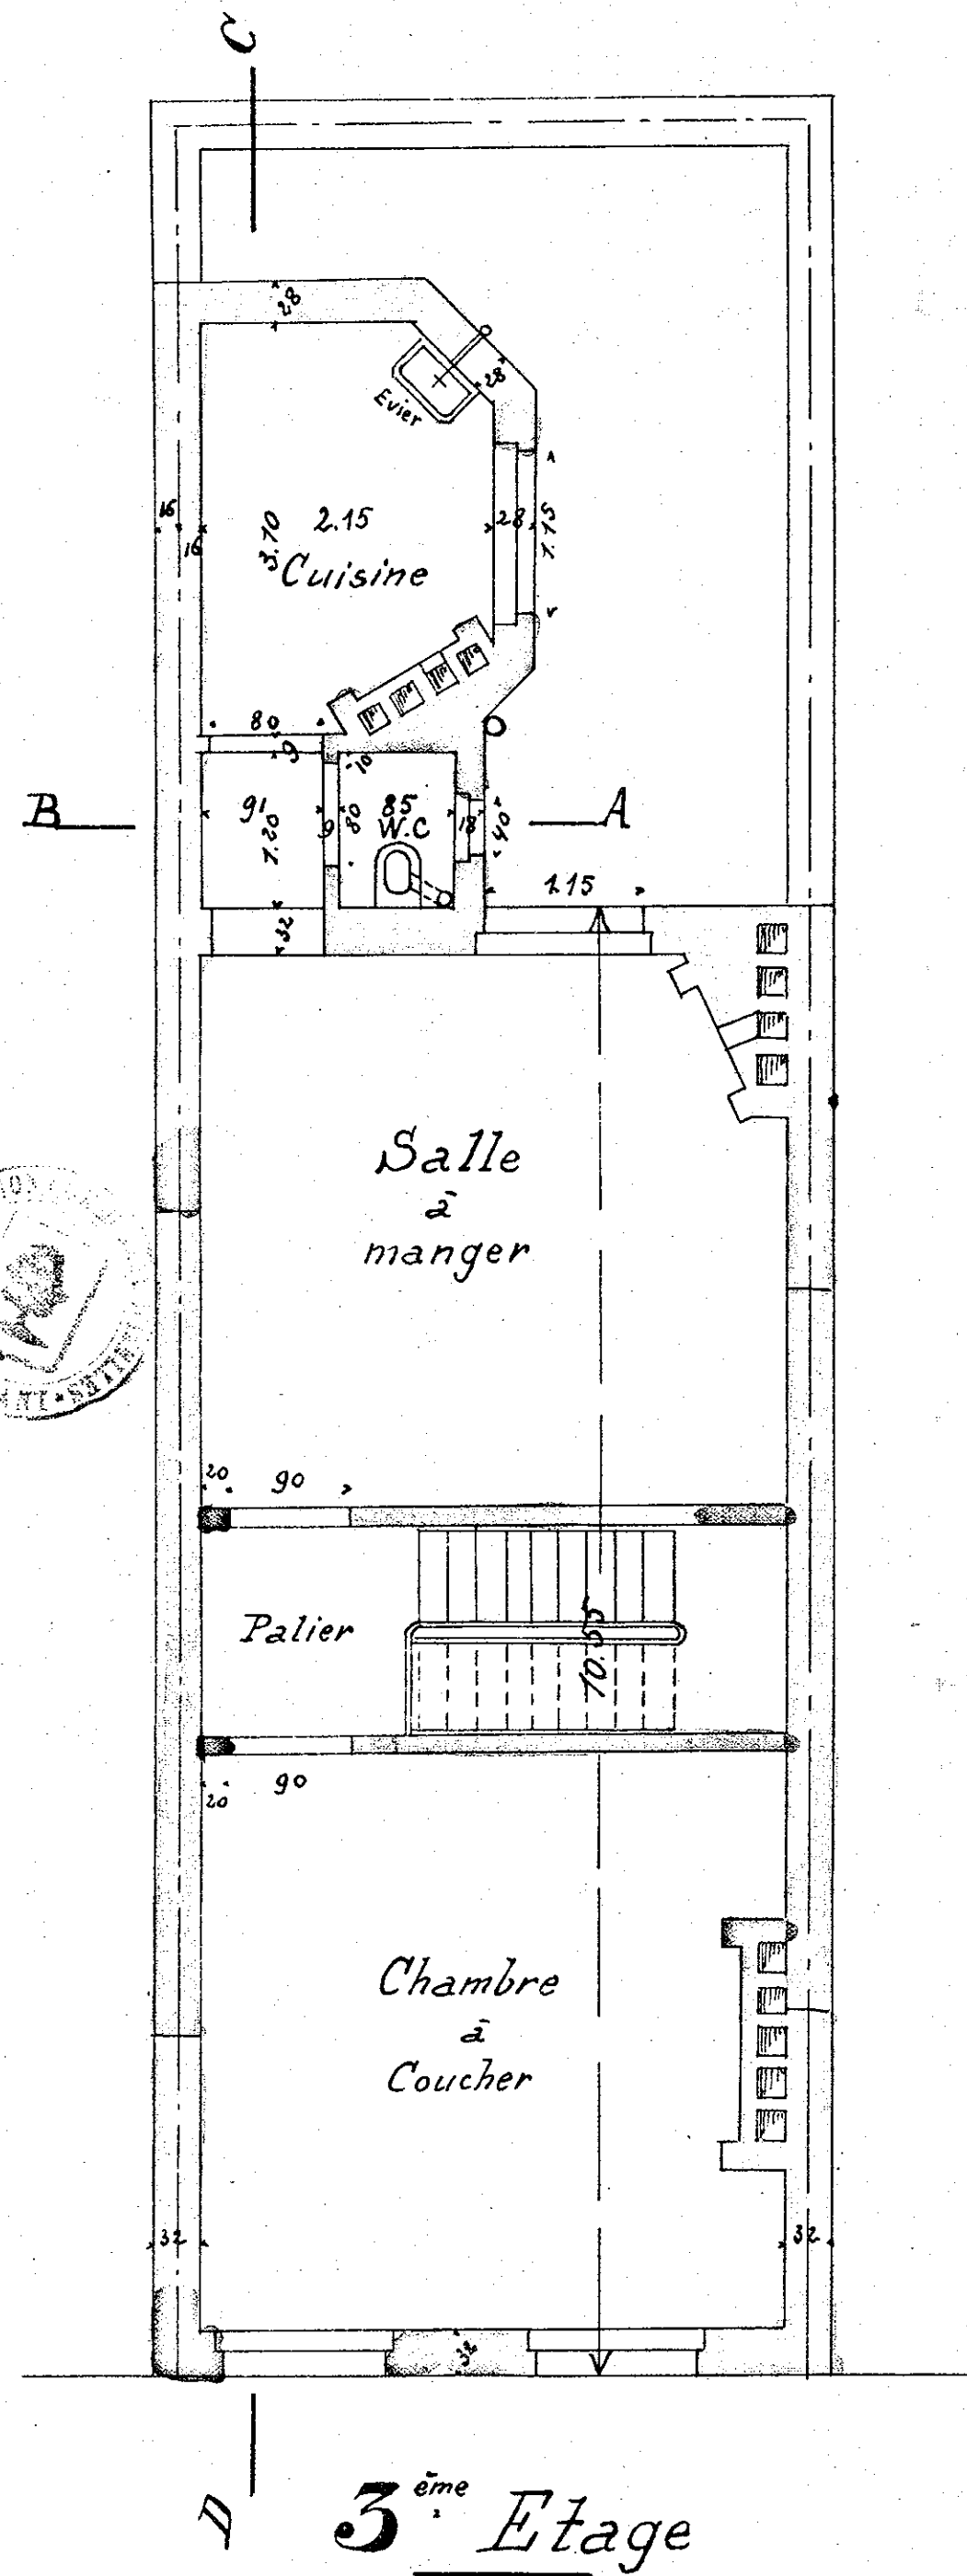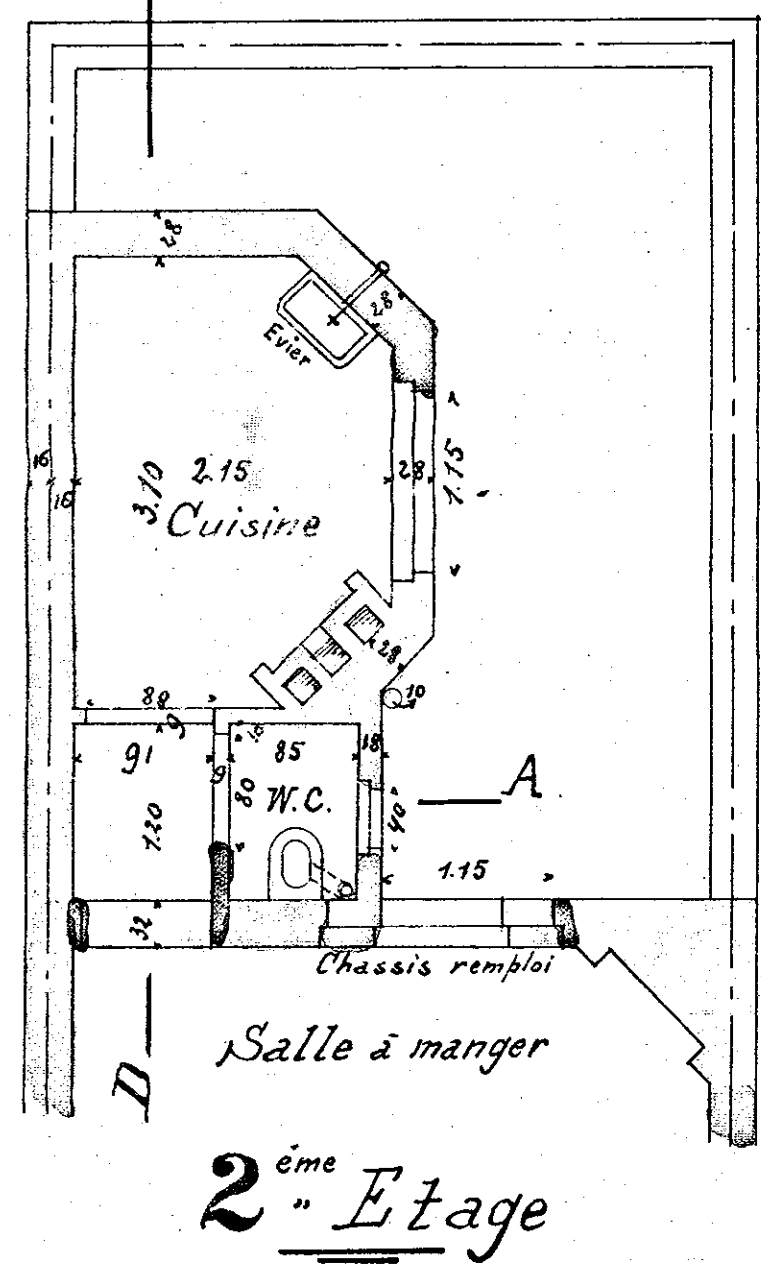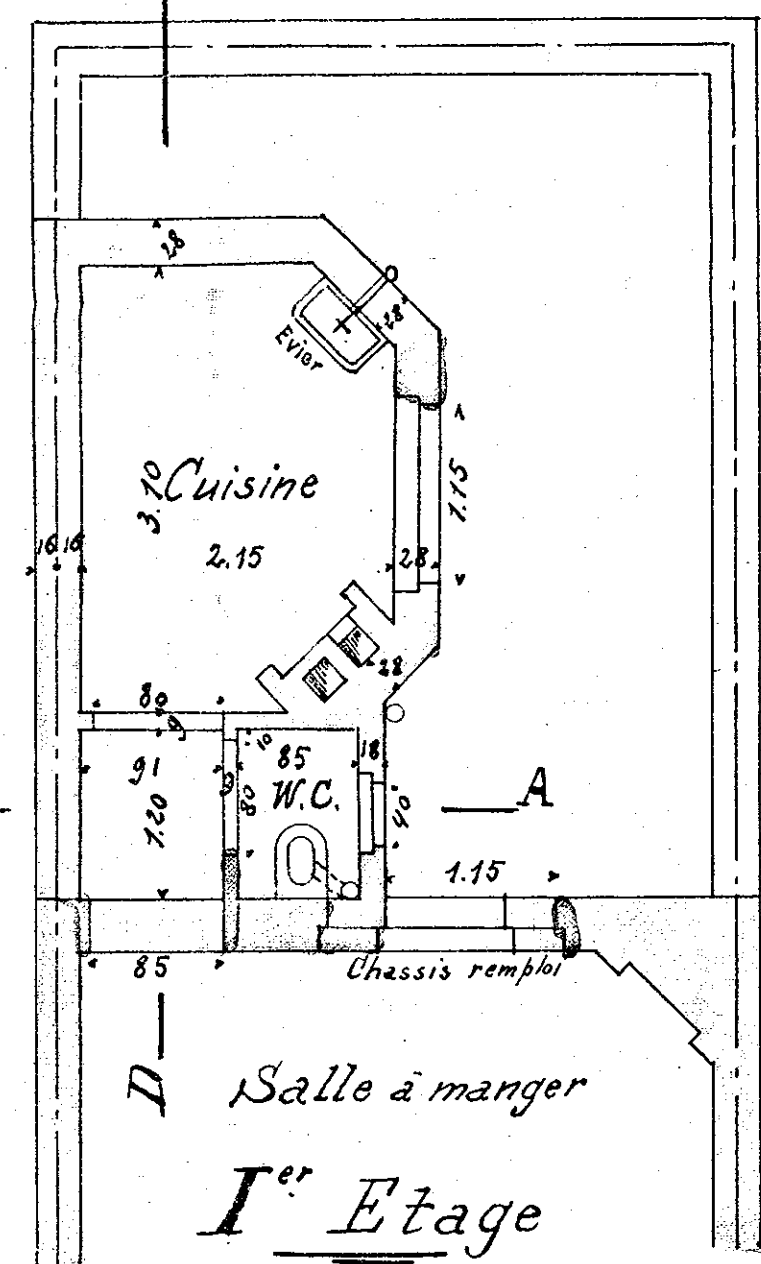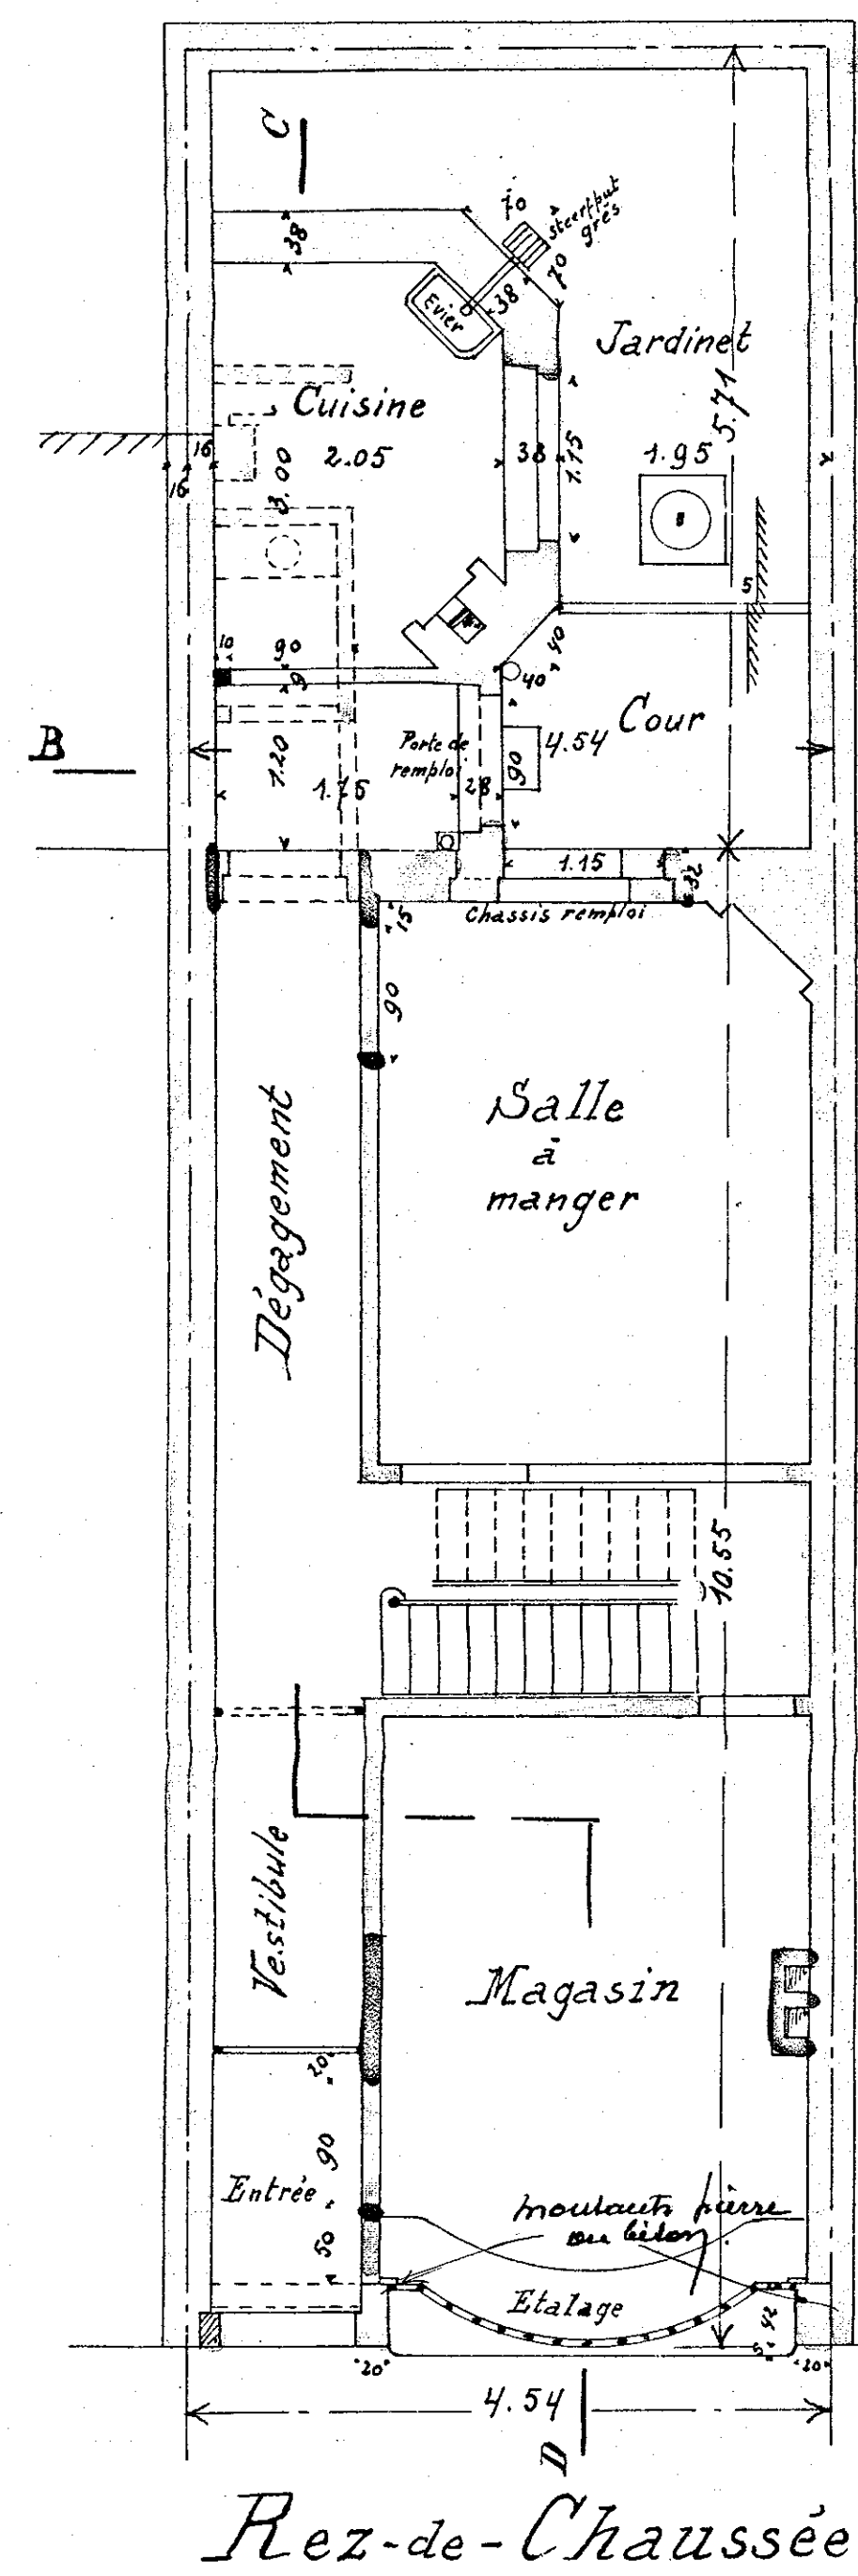

- Coupe A-B -

4.03	2.15
0.16	27
2.19	16
	66.0

*Ball*